




CAMELIAS
RESIDENCIAL

PARCELA 10

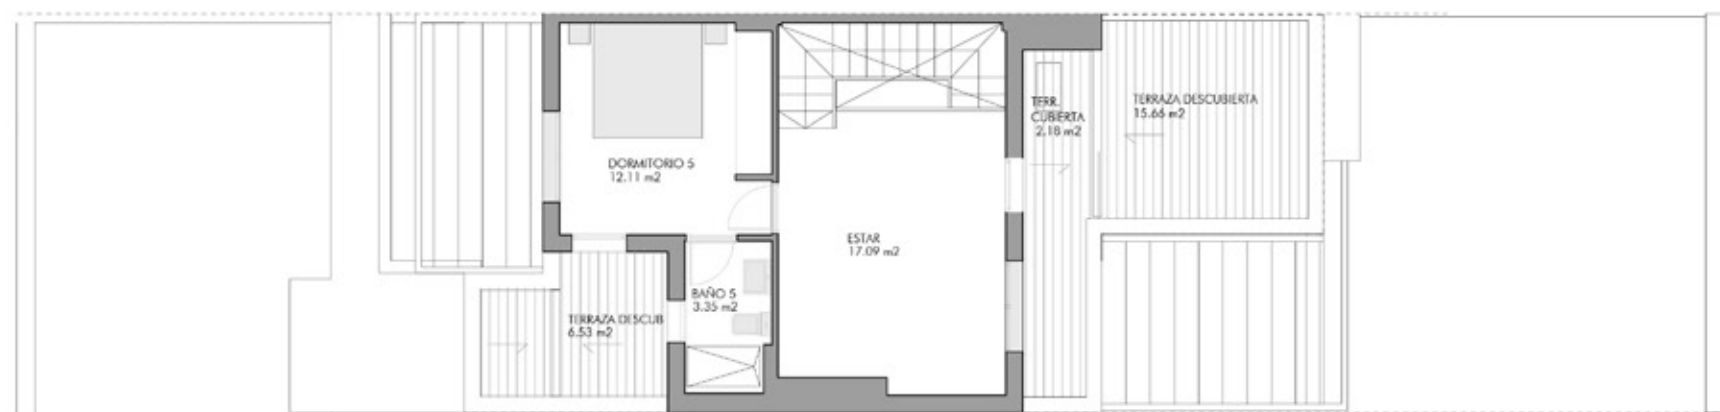

PLANTA ÁTICO



PLANTA PRIMERA



PLANTA BAJA

0 1 2 3 4 ESC 1:125@DivA3

CANO Y ESCARIO
ARQUITECTURA

NOTA:
Este documento tiene exclusivamente carácter de información comercial y queda sujeto a modificaciones por necesidades de obra, de obtención de licencia o aquellas que pueda estimar en su momento la dirección facultativa, no siendo en consecuencia vinculante desde el punto de vista contractual. Todo el mobiliario es meramente decorativo.

TIPOLOGÍA 03	
VIVIENDA UNIFAMILIAR DE 5 DORMITORIOS ADOSADA	

NUM. PARCELA	10
SUP. PARCELA	272,74

SUPERFICIE ÚTIL	161,56
-----------------	--------

SUPERFICIE CONSTRUIDA	
SUPERFICIE CONSTRUIDA INTERIOR	202,00
SUPERFICIE TERRAZAS	41,78
TOTAL	243,78

PLANTA BAJA EXTERIOR	
JARDÍN Y TERRAZA	134,14
ZONA ACCESO	59,69
TOTAL	193,83



MAYO 2025
PARCELA 3681 UZP2.01 "EL CARNAVAL"
CALLE IGUALDAD nº 121. MADRID.

